

ALLMÄNNA ANVISNINGAR

NEDANSTÄENDE GALLER DÄR EJ ANNAT ANGES PÅ RITNING.

NORMER OCH BESTÄMELSER

BFS 2011:10 EKS 8: BOVERKETIS FÖRESKRIFTER OCH ALLMÄNNA RÅD OM TILLÄMPNING AV EUROPEISKA KONSTRUKTIONSSTANDARDER
EN 1997 EUROKOD 7: DIMENSIONERING AV GEOKONSTRUKTIONER
ANLÄGGNINGSSAMA 10
SAMT DÄR I HÄNVISADE STANDARDER OCH ANDRA DOKUMENT

GEOKONSTRUKTIONER

EN 1997 EUROKOD 7 DIMENSIONERING AV GEOKONSTRUKTIONER.

GEOTEKNISK KLASS: GK2

BYGGNADEN KRÄVER ETT TILLÅTET MIN. DIMENSIONERANDE GRUNDTRYCKSVÄRDE $\pm 50 \text{ kPa}$, VILKET MOTSVARAR SILT.

OM DEL AV BYGGNAD GRUNDLÄGGS PÅ BERG SKALL BERGET SPRÄNGAS BORT NER TILL 500mm UNDER DRÄNERINGSLAGRETS UNDERKANT.

150mm DRÄNERANDE OCH KAPILLÄRBRYTANDE SKIKT UNDER PREFAB BOTTENPLATTA.

DRÄNERANDE SKIKT SEPARERAS FRÅN NATURLIGT LAGRAD JORD MED GEOTEXTIL.

DRÄNERINGSLAGRET AV JÄMNAS MED 20mm MAKADAM 2-5.

MELLAN DRÄN. LAGER OCH MAKADAM 2-5 PLACERAS FIBERDUK FÖR ATT FÖRHINDRA MAKADAM 2-5 ATT TRÄNGA NER I DRÄN. LAGER.

BÄDDEN AVDRAGES MED BRÄDA $\pm 5\text{mm}$.

DRÄNERING UTFÖRS RUNT BYGGNAD MED DSA-RÖR $\phi 100$, BÖJAR, ÄNDHUVAR OCH SPOLBRUNNAR.

SPOLBRUNNAR PLACERAS I ÄNDAR OCH MED $c/c 20\text{m}$

DRÄNERINGSLEDNINGENS FALL MIN 1:200

HÖGSTA PUNKT PÅ VATTENGÅNG I DRÄNERINGSLEDNING




FÅR EJ ÖVERSTIGA MAKADAMLÄGRET'S UNDERKANT.



DRÄNERINGSLEDNINGAR ANSLUTS TILL

DRÄNERINGSBRUNNAR

KORREKT GRUNDLÄGGNING OCH UTFORMNING AV STATIONSBÄDD ÄR BESTÄLLARENS ANSVAR

BETECKNINGAR

-  PREFAB BOTTENPLATTA
-  DRÄNERINGSLAGER
-  ISOLERING AV CELLPLAST

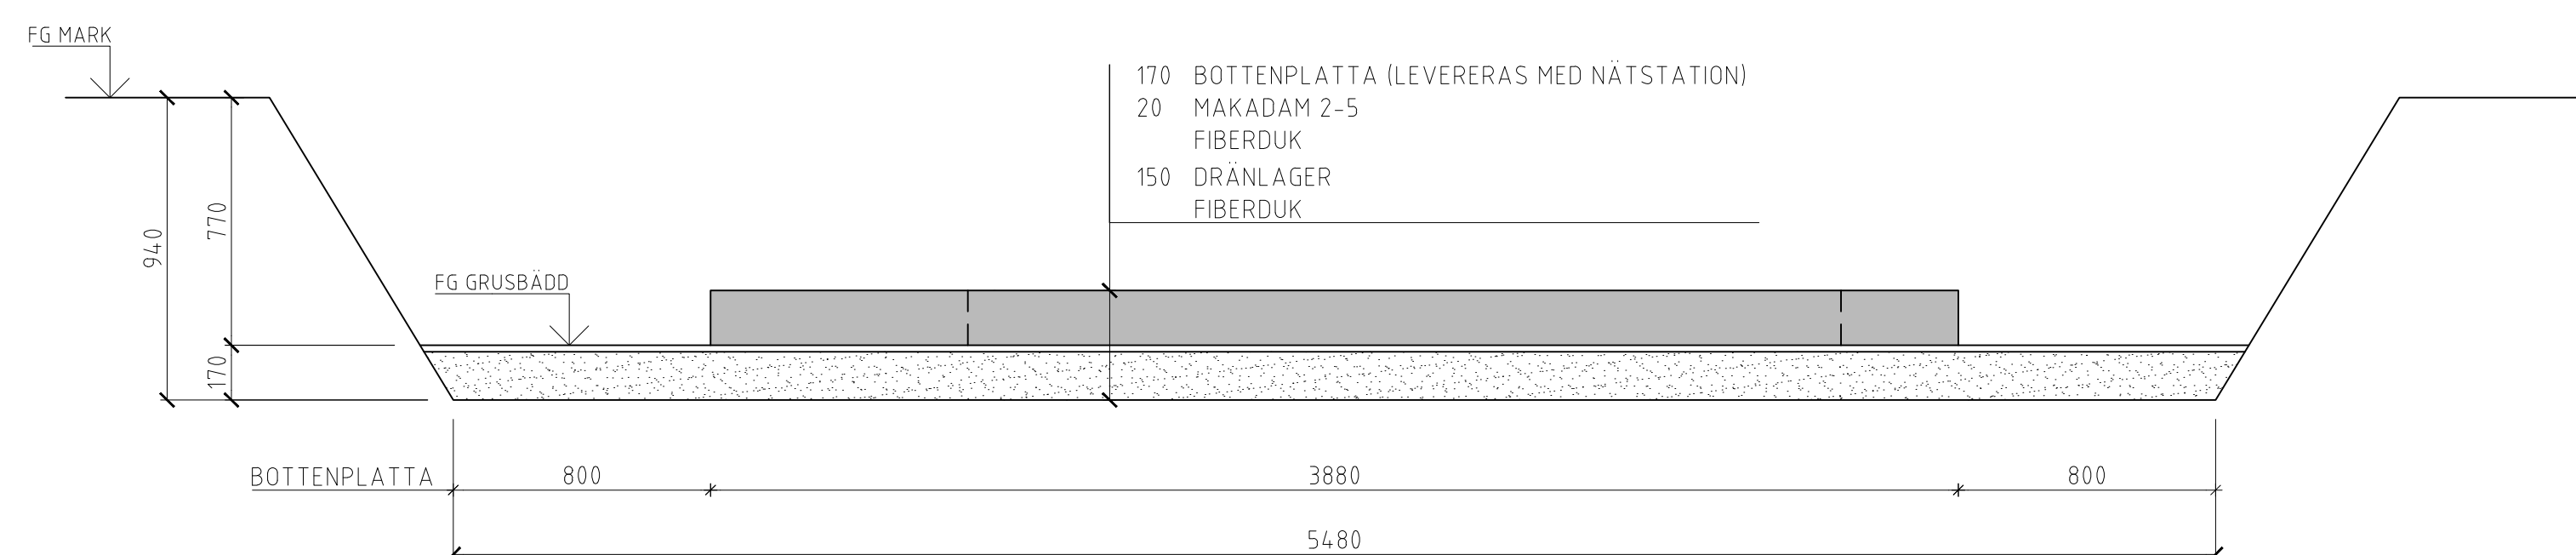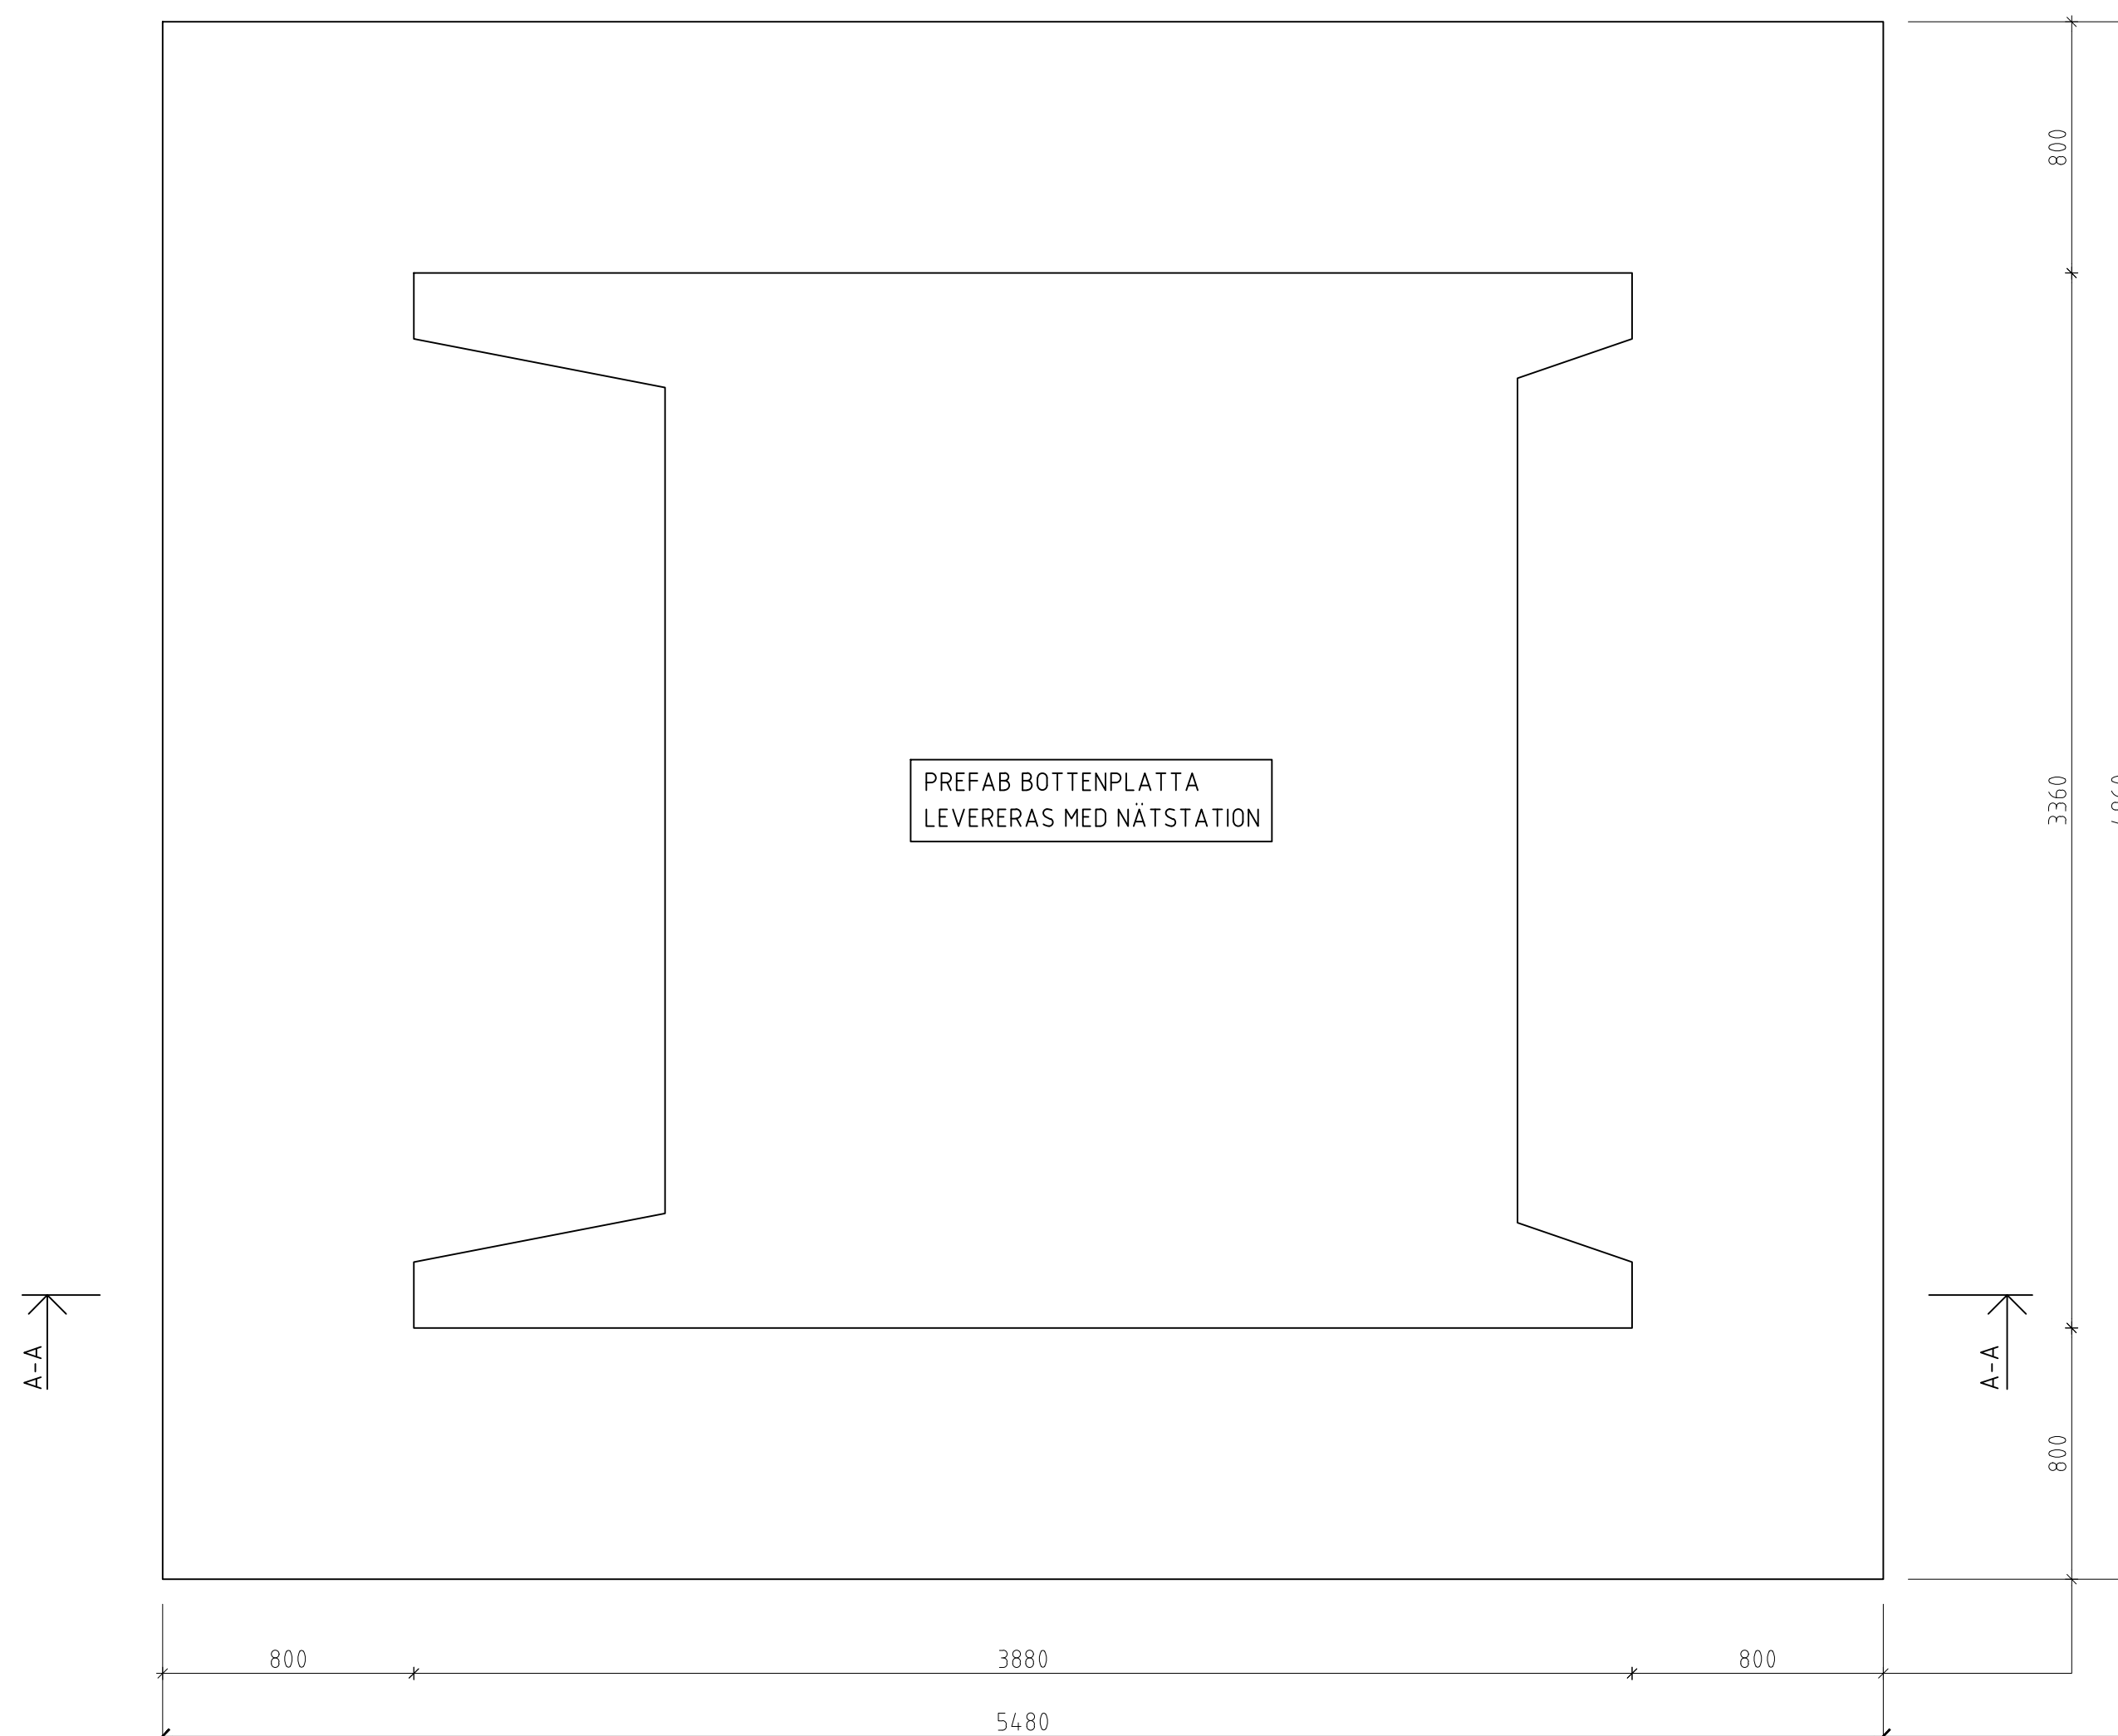

SEKTION A-A
SKALA 1:20

BET	ANT	ÄNDRINGEN AVSER	DATUM	SIGN
-----	-----	-----------------	-------	------

BYGGHANDLING

NA
ELVIRA 2


SoliBer
Ingenjörer AB

ÖSTERDÄNGSVÄGEN 4, 554 63 JÄMHPING E-POST: INFO@SOLIBER.SE TEL: 073-04172 09

UPPDRAG NR	RYTTAD/KONSTR AV	HANDLÄGGARE
------------	------------------	-------------

2021145	OG	M.S.JÖHOLM
---------	----	------------

DATUM	ANSVARIG
-------	----------

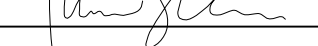2024-09-09	
------------	---

NÄTSTATION

SCHAKTRITNING

SKALA	NUMMER	BET
-------	--------	-----

1:20	11-03	
------	-------	--

Copyright © Torps Huskvarna 2021

UTSKRIVEN: 2024-09-09 13:17