
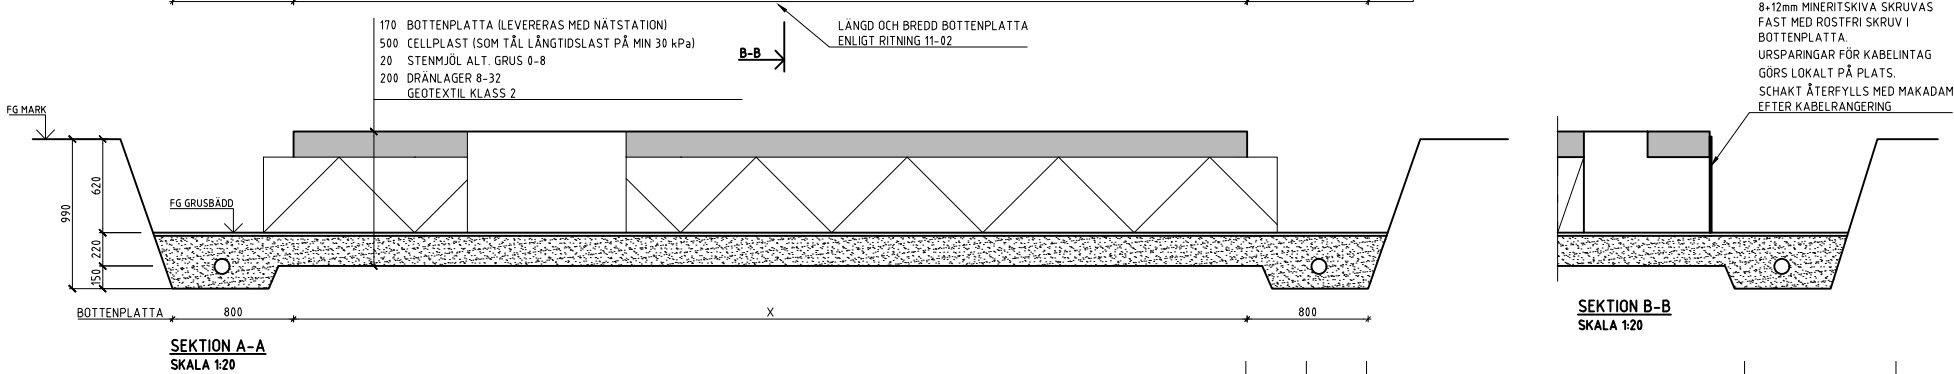


OBS!
SCHEMATISKA HÅL
HÅLTAGNING ENLIGT 11-02

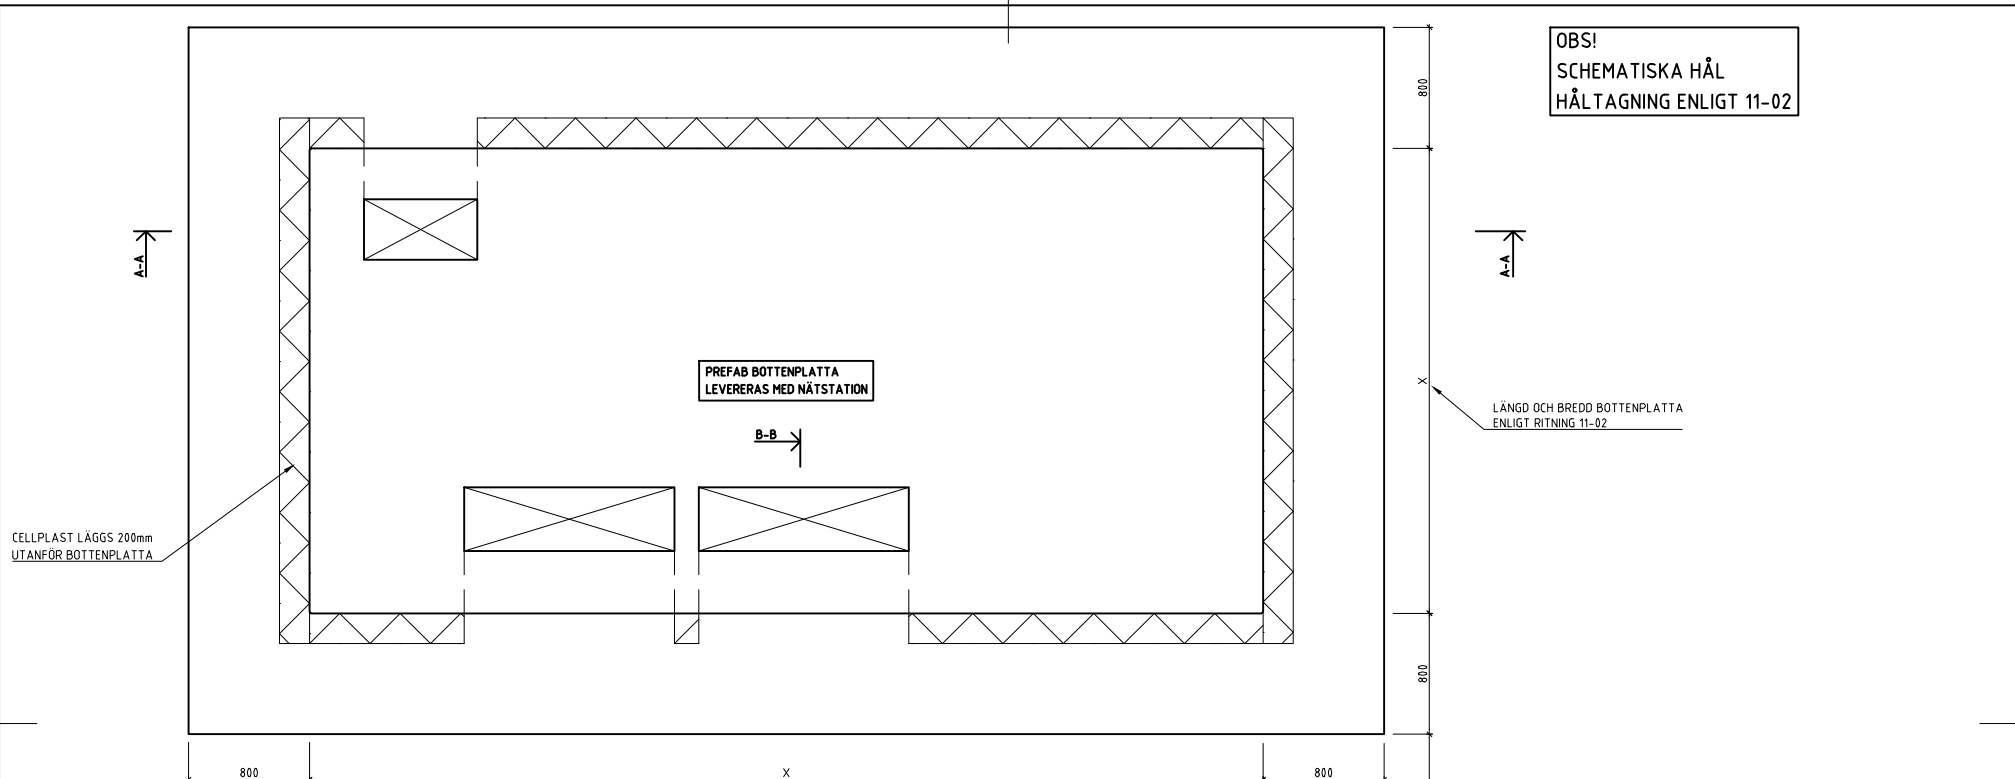

BET	ANT	ÄNDRINGEN AVSER	DATUM	SIGN
-----	-----	-----------------	-------	------

<p>ÖSTERÄNGSVÄGEN 4, 554 63 JÖNKÖPING E-POST: INFO@SOLIBER.SE TEL: 073-041 72 69</p>	BYGGHANDLING		DATUM 2025-03-27
	NA ELVISSTATIONER SCHAKTRITNINGAR ALT.2		ANSVARIG
	UPPDRAG NR 2021145		RITAD/KONSTR AV OG
		HANDLÄGGARE M.S.JÖHOLM	NUMMER 11-04 A4